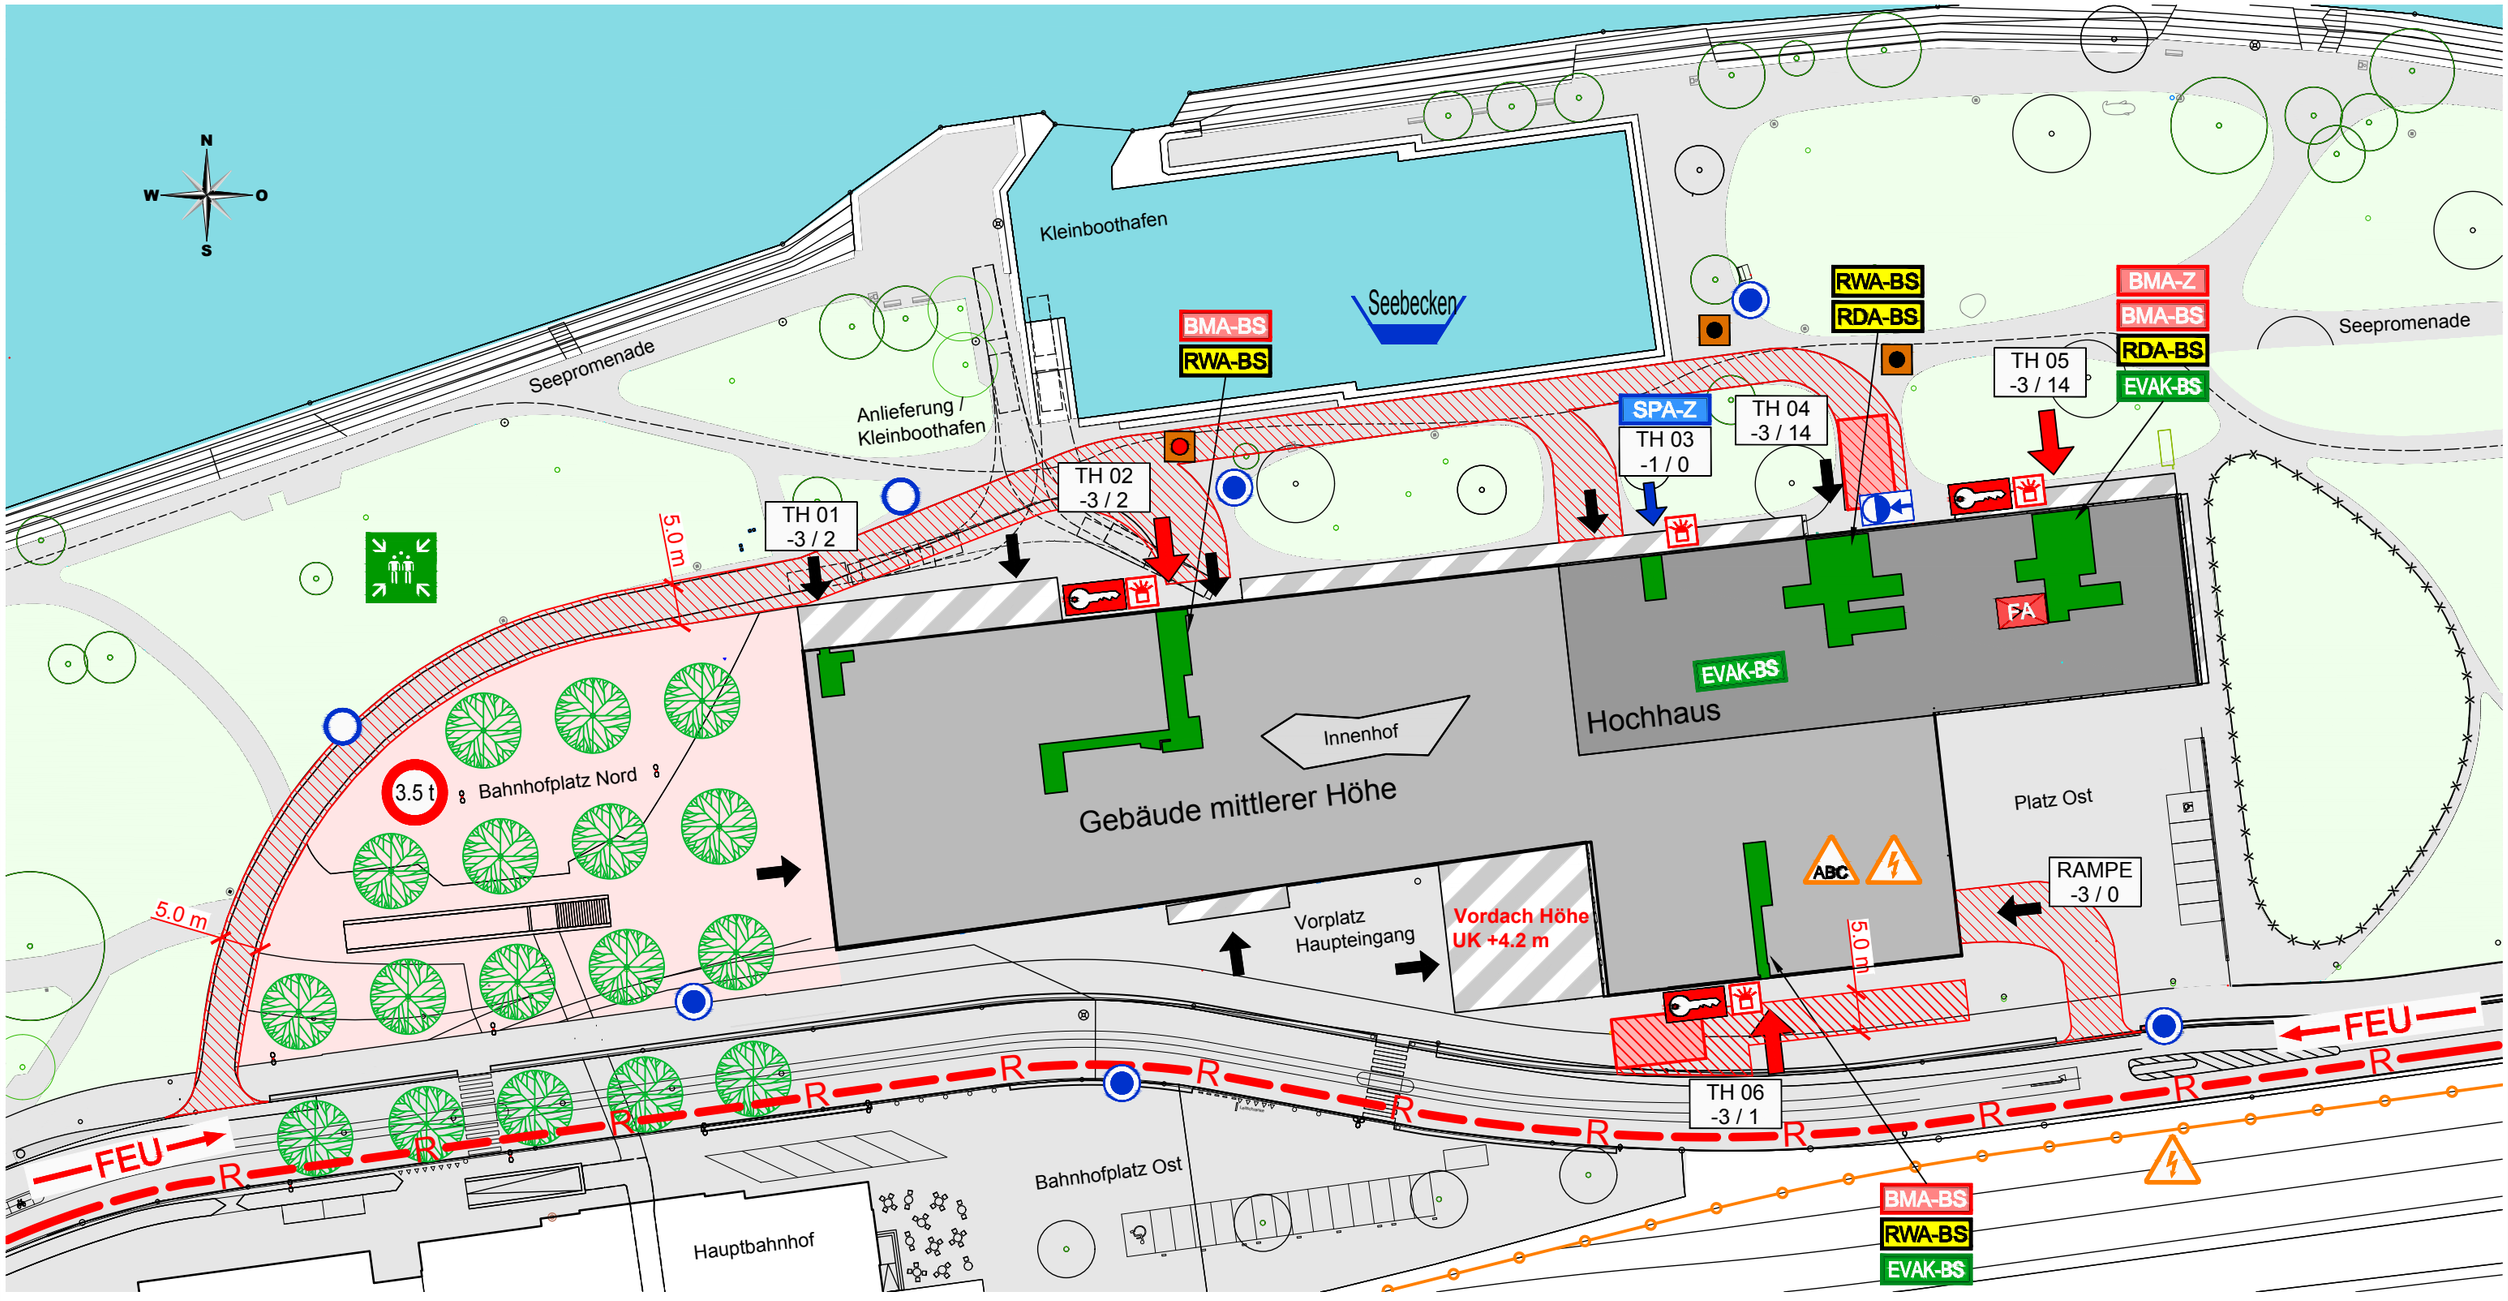

Legende

- Feuerwehrzufahrt und Bewegungsfläche (für Fz bis 18 t)
- Stellfläche Feuerwehr (für Fz bis 18 t)
- Hauptzugang Feuerwehr
- zusätzlicher Zugang Feuerwehr
- Zugang SPA-Z
- Schlüsseldepot (aussen) Schlüsseltresor (innen)
- Blitzleuchte
- Feuerwehraufzug
- Gewichtsbeschränkung
- Feuerwehrzufahrt
- Rettungsachse
- möglicher Wasserbezugsort. An stehenden oder fliessenden Gewässer
- Poller versenkbar (brandfallgesteuert und mit Schlüssel übersteuerbar)
- Poller manuell demontierbar
- Elektrizität
- Freileitung (16'000 Volt)
- ABC Gefahren allgemein
- nicht begehbare / zugängliche Zone für Ereignisdienste
- Bereich und Lage Treppenhäuser
- Aussenraum überdacht
- Überflurhydrant
- Unterflurhydrant
- Einspeisestelle mit Storz (Trockensteigleitung)
- Sprinklerzentrale
- Brandmeldezentrale
- Brandmeldeanlage Bedienstelle
- Evakuierungsanlage Bedienstelle
- Rauch- und Wärmeabzug Bedienstelle
- Rauchschutz- Druckanlage Bedienstelle
- Notausgang
- Sammelplatz

0 5 m 10 m 15 m 20 m 25 m 30 m 35 m

Quelle: Gigon Guyer Architekten AG / Würth International AG
(Die vorliegenden Pläne wurden für die Musterpläne angepasst und entsprechen nicht dem realisierten Gebäude)

Firma Planersteller	Objekt: Hotel und Kongresszentrum	gezeichnet:	16.12.2016	Plot datum:	16.12.2016
		geändert:		Massstab:	Format:
	Situation / Betrieb: Erdgeschoss	geprüft:		1:750	A3
		Datei/Plan Nr.: FW-Situationsplan			Index:
	Planart: Situationsplan	Pfad:			
		Adresse: Mustergasse, 9999 Musterwil			